


**СХЕМА РАСПОЛОЖЕНИЯ
ЗДАНИЙ И СООРУЖЕНИЙ
В О/Л «КОРАБЕЛ»**

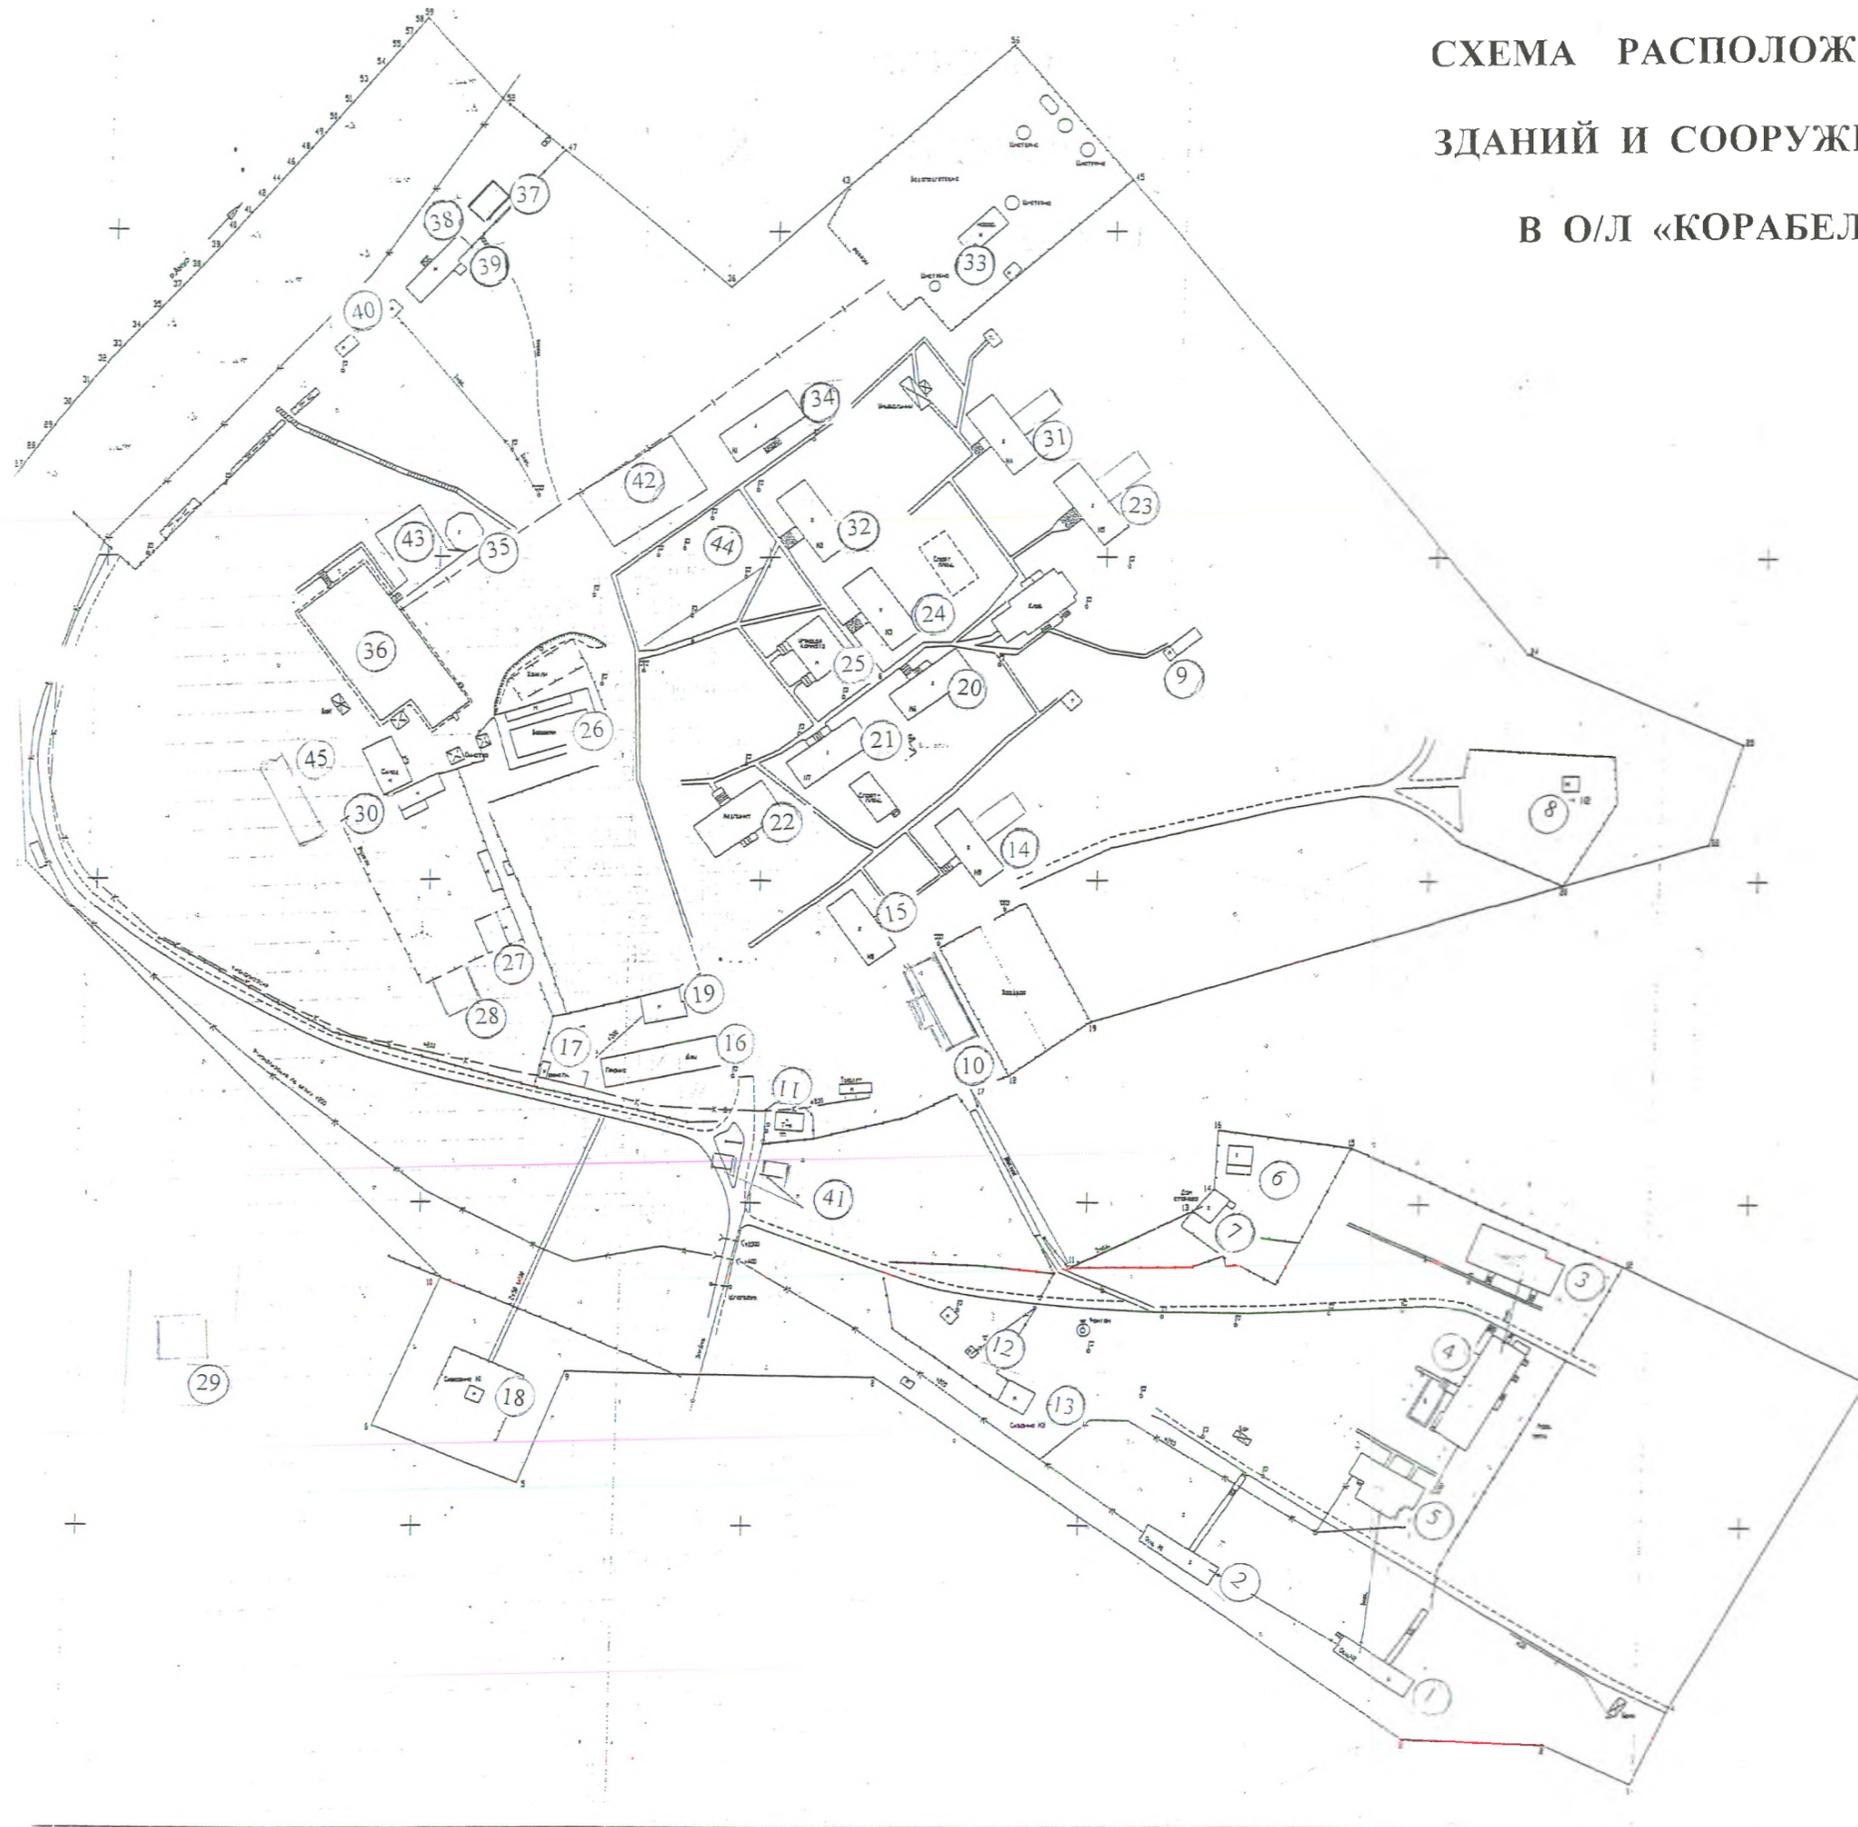

№ п/п	Наименование объекта
1.	Общежитие персонала №1
2.	Общежитие персонала №2
3.	Корпус кружковых работ
4.	Клуб
5.	Спальный корпус №11
6.	Баня
7.	Дом сторожа №2
8.	Скважина №2
9.	Тир
10.	Спальный корпус №10
11.	Электростанция
12.	Трансформаторная
13.	Скважина №3
14.	Спальный корпус №9
15.	Спальный корпус №8
16.	Прачечная
17.	Септик №1
18.	Скважина №1
19.	Склад №2
20.	Спальный корпус №6
21.	Спальный корпус №7
22.	Медпункт
23.	Спальный корпус №5
24.	Спальный корпус №3
25.	Игровая комната
26.	Бассейн
27.	Дом сторожа №1
28.	Баня (лит. Т)
29.	Септик №2
30.	Склады №2
31.	Спальный корпус №4
32.	Спальный корпус №2
33.	Здание водоподготовки
34.	Спальный корпус №1
35.	Комната педагогического персонала
36.	Столовая
37.	Склад ГСМ (бак 6м ³) №1
38.	Дизельная №1
39.	Склад ГСМ №2
40.	Дизельная №2
41.	Домики для дежурного
42.	Баскетбольная площадка
43.	Танцевальная площадка
44.	Площадь для торжеств
45.	Гостевой домик